


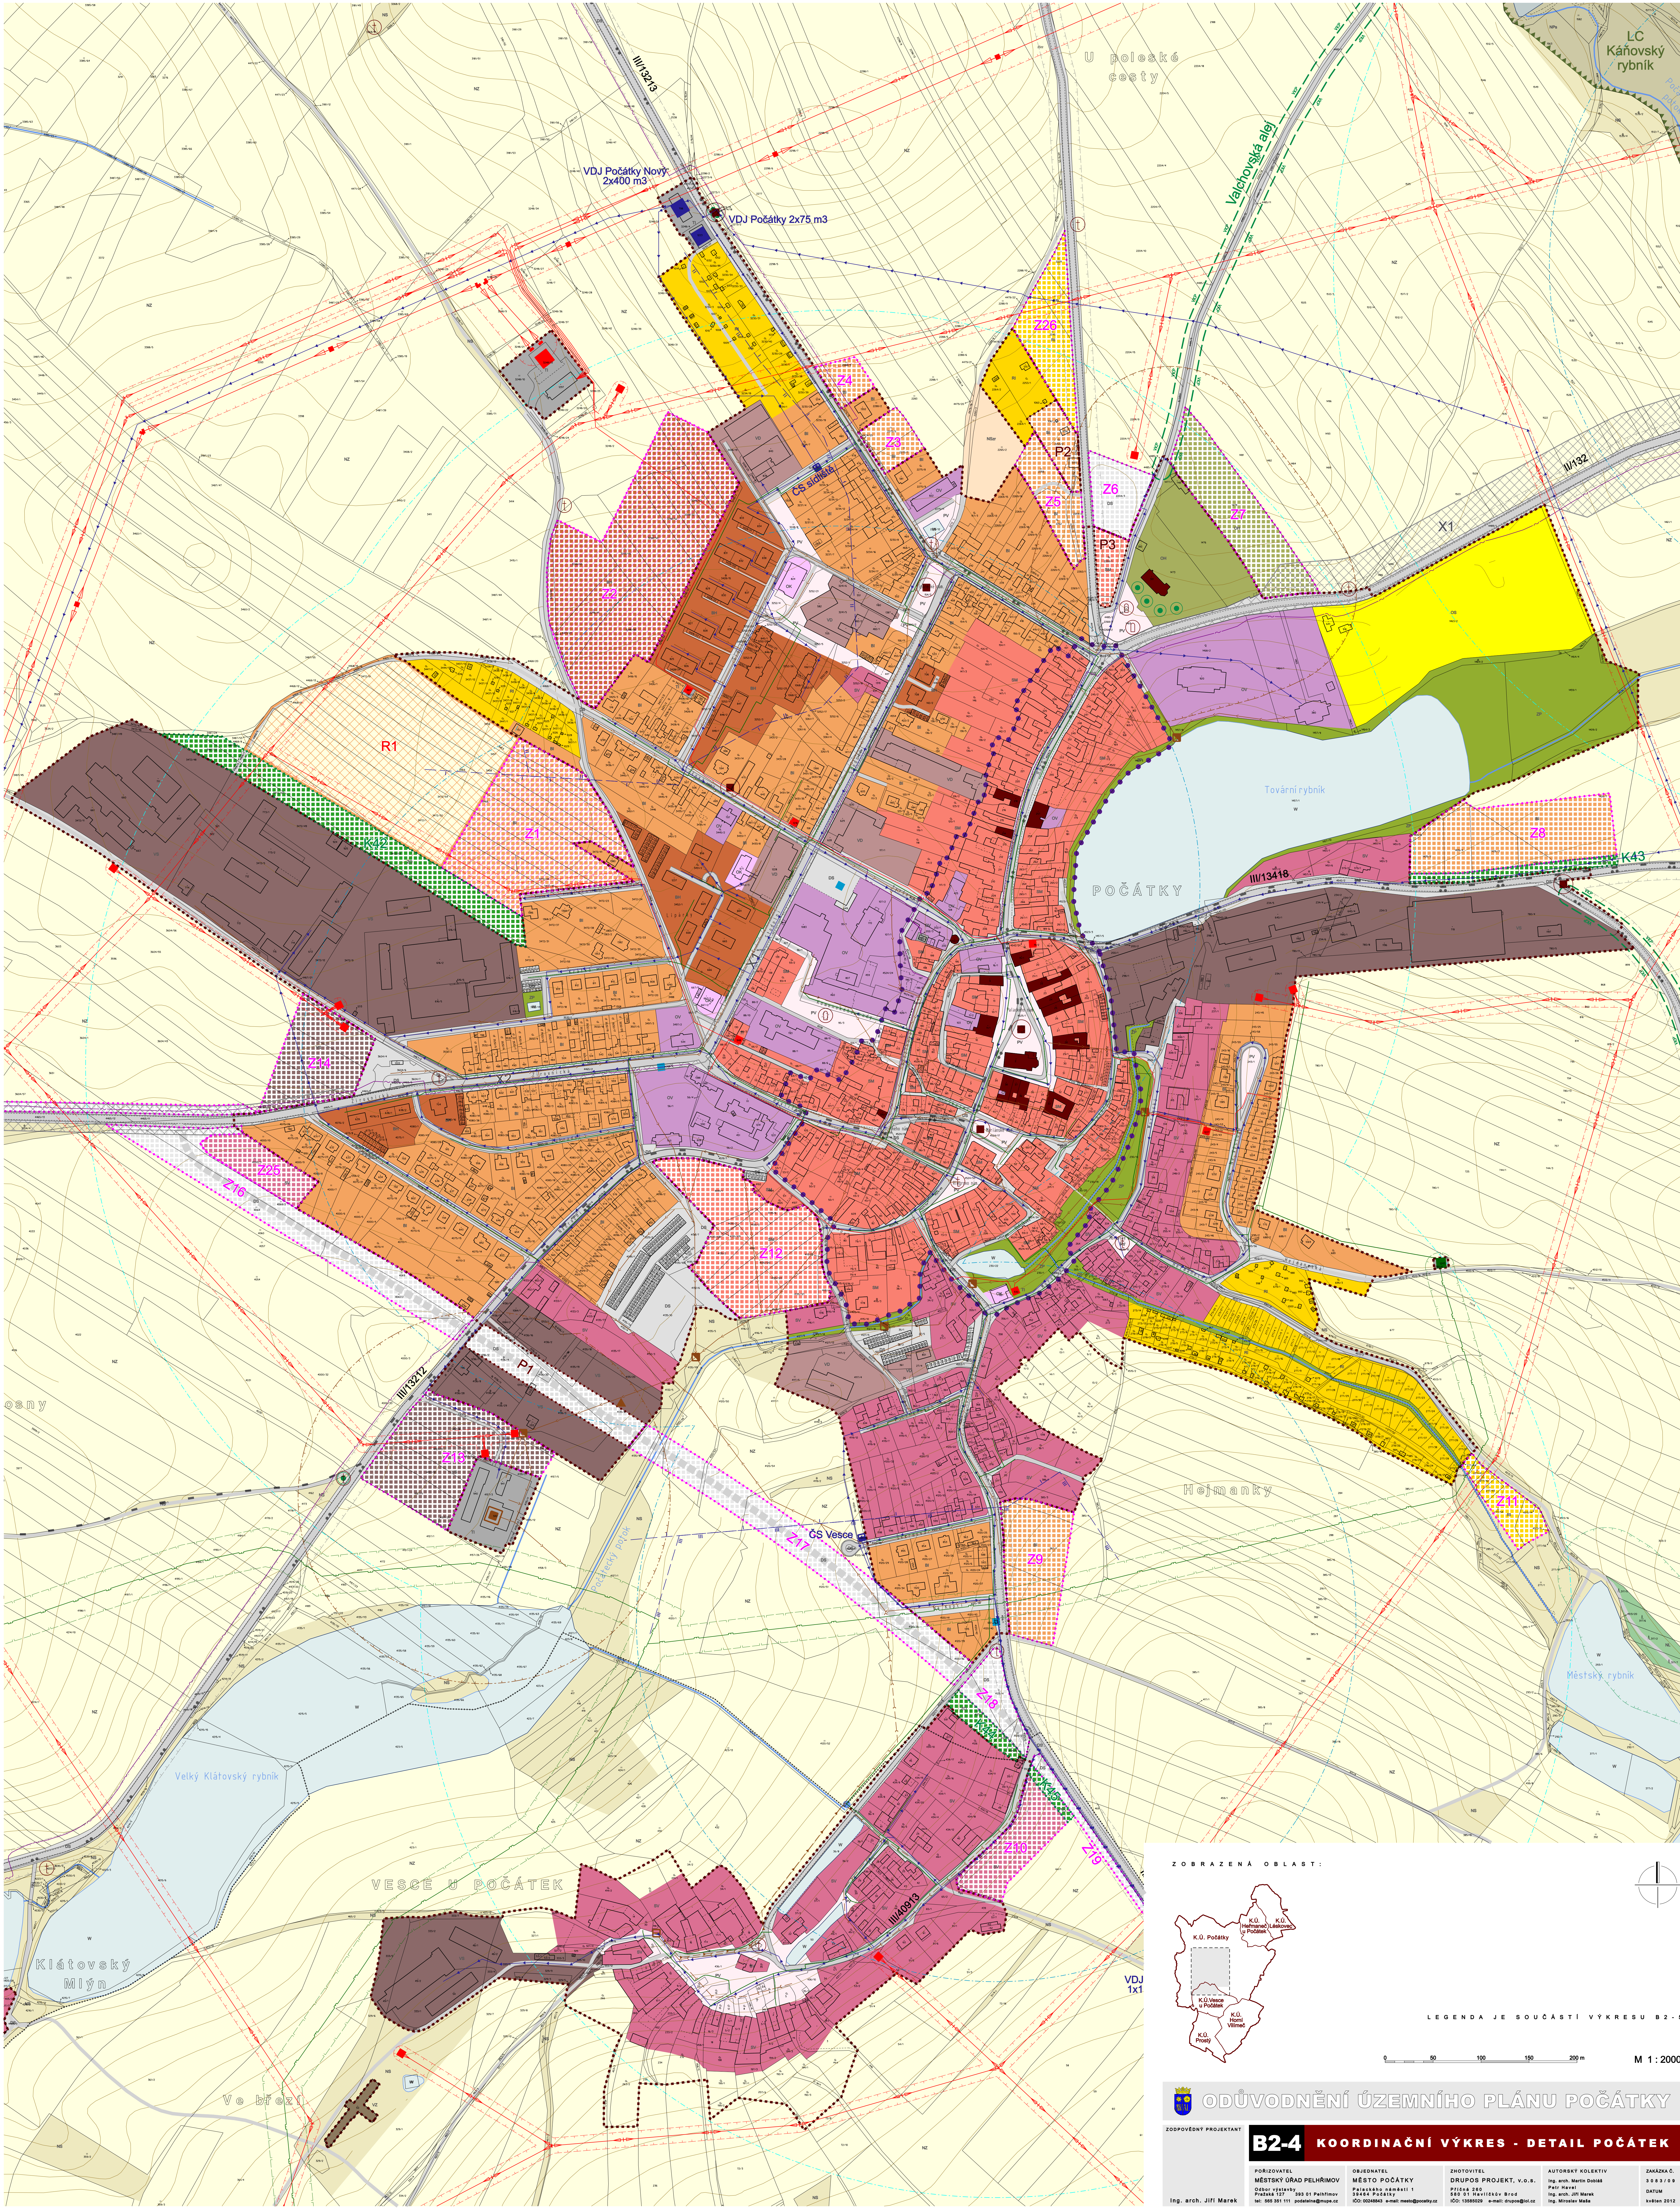

ZOBRAZENÁ OBLAST:



LEGENDA JE SOUČÁSTÍ VÝKRESU B2-5

0 50 100 150 200 m M 1:2000

ODŮVODNĚNÍ ÚZEMNÍHO PLÁNU POČÁTKY

B2-4 KOORDINAČNÍ VÝKRES - DETAIL POČÁTEK

PORÍZOVATEL MĚSTSKÝ ÚRAD PELVŘIMOV Číslo výkresu: 13213 Příloha 127 Ing. arch. Jiří Marek	OBJEDNATEL MĚSTO POČÁTKY Příloha 260 Ing. arch. Jiří Marek	ZHOTOVITEL DRUPOS PROJEKT, V.O.S. Příloha 260 Ing. arch. Jiří Marek	AUTORSKÝ KOLEKTIV Ing. arch. Jiří Marek	ZAKÁZKA Č. 2013/13213 DATUM květen 2012
--	--	---	---	---