
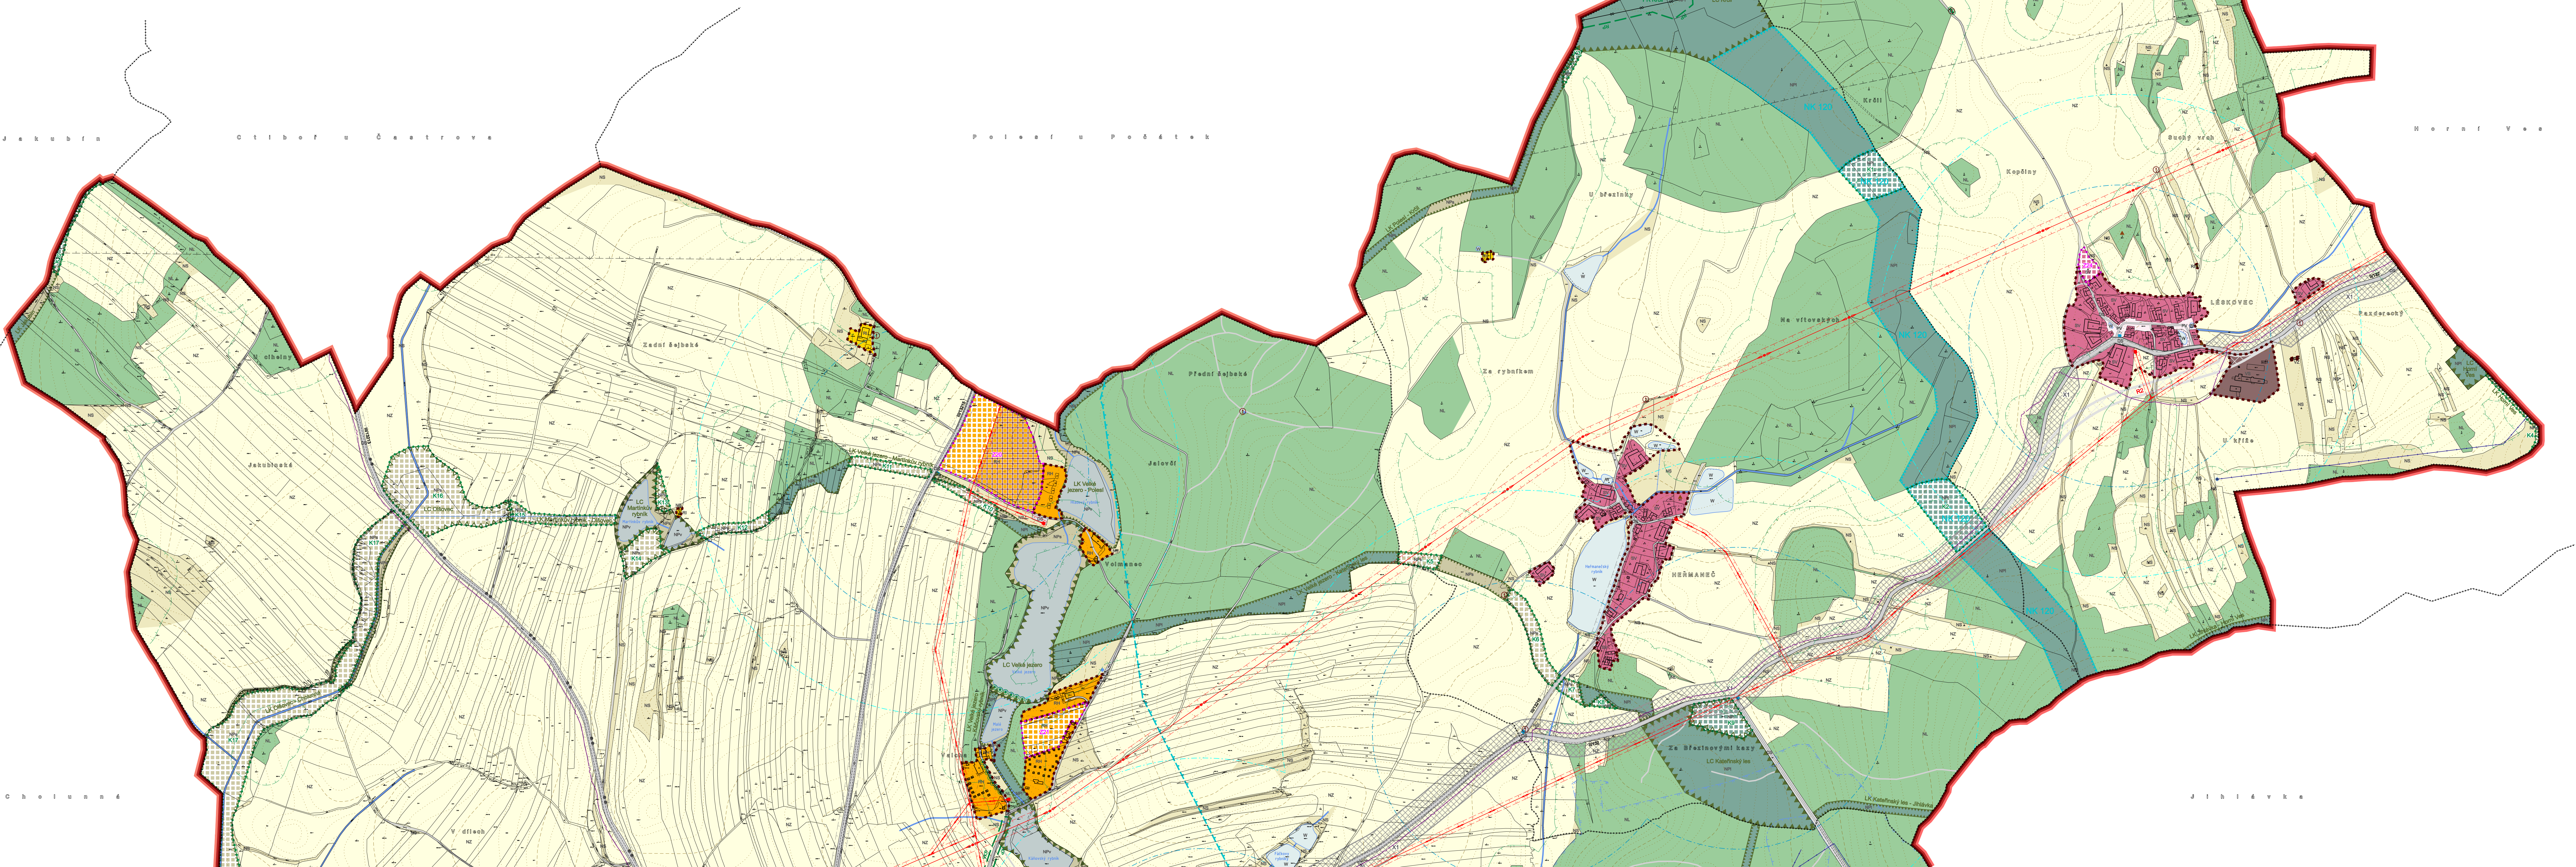


ZOBRAZENÁ OBLAST:

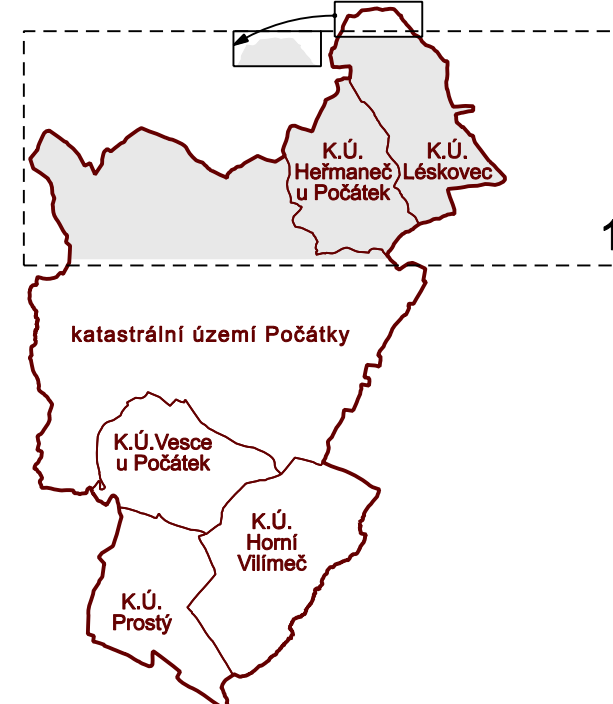

MAPOVÝ PODKLAD

- Hranice katastrálního území
- Hranice parcel
- Vnitřní hranice parcel
- Budovy
- Vrstevnice po 2 m, po 10 m
- Vodní tok
- Vodní plocha - břežovka
- Mlýnský náhon
- Pramen, vodní zdroj

ZÁKLADNÍ ČLENĚNÍ ÚZEMÍ

- Hranice řešeného území
- Hranice zastavěného území k 30.11.2009
- Zastavěné plochy, nezastavěné do katastru nemovitostí
- Plochy přestavby
- Zastavěné plochy
- Plochy změn uspořádání krajiny
- Plochy územních rezerv
- X Plochy koridorů veřejné infrastruktury
- Plochy, kde je zastavba podmíněna zpracováním územní studie

PLOCHY S ROZDÍLNÝM ZPŮSOBEM VYUŽITÍ

Plochy stabilizované	Plochy změny	Plochy územní rezervy
Bydlení - hromadné v bytových domech	Bydlení - v rodinných domech	Rekreace - stávající pro hromadnou rekreaci
Rekreace - stávající pro hromadnou rekreaci	Rekreace - stávající pro rodinnou rekreaci	Občanská vybavení - veřejná
Občanská vybavení - veřejná	Občanská vybavení - komerční	Občanská vybavení - sportovní zařízení
Občanská vybavení - hřbitovy	Veřejná prostranství	Plochy smíšené obytné - venkovské
Plochy smíšené obytné - městské	Dopravní infrastruktura - silniční	Dopravní infrastruktura - železniční
Technická infrastruktura	Výroba a skladování - drobná výroba a výrobní služby	Výroba a skladování - zemědělská a lesnická prvovýroba
Plochy smíšené výrobní	Zeleň - na veřejných prostranstvích	Zeleň - ochranná a izolační
Zeleň - přírodního charakteru	Plochy vodní a vodohospodářské	Plochy zemědělské
Plochy lesní	Plochy smíšené nezastavěného území	Plochy smíšené nezastavěného území - zemědělská a rekreační
Plochy přírodní - luční	Plochy přírodní - lesní	Plochy přírodní - vodní
Plochy přírodní - smíšené		

PLOCHY KORIDORŮ VEŘEJNÉ INFRASTRUKTURY

- Koridor pro homogenizaci stávající trasy silnice

ÚZEMNÍ SYSTÉM EKOLOGICKÉ STABILITY

Stav	Návrh
----- Hranice nadregionálního biokoridoru	----- Hranice lokálního biokoridoru
----- Hranice lokálního biokoridoru	----- Hranice lokálního biokoridoru

DOPRAVNÍ INFRASTRUKTURA

Stav	Návrh
----- Železnice	----- Silnice II. třídy
----- Silnice II. třídy	----- Silnice III. třídy
----- Místní komunikace	----- Ústečské komunikace
----- Značené cyklistické trasy	----- Značené turistické trasy
----- Autobusová zastávka, železniční stanice	


TECHNICKÁ INFRASTRUKTURA

Stav	Návrh
----- Vodovod lokální	----- Vodovod čerpací stanice
----- Vodovod	----- Vodovodní síť - 1.řádkové pláno
----- Vodovodní síť - 2.řádkové pláno	----- Vodovodní síť - 3.řádkové pláno
----- Vodovodní síť - 3.řádkové pláno	----- Jednotná kanalizační gravitační
----- Společná kanalizační gravitační	----- Společná kanalizační řaková
----- Zastupitelná vodotěs	----- Čerpací stanice spolkových vod
----- Oděhovací komora	----- ČOV
----- Nadzemní vedení nízkého napětí VVN 110 kV, stožár	----- Nadzemní vedení VN 22 kV, stožár
----- Kabelové vedení VN 22 kV	----- Trať stanice 220 kV
----- Plynovod VTL	----- Plynovod STL
----- Plynovod - regulační stanice VTL/STL	----- Produktivní
----- Dálkový telekomunikační kabel	

LIMITY VYUŽITÍ ÚZEMÍ

----- Ochranné pláno železnice nebo silnice	----- Izochróna dostupnosti železniční stanice - 15 minut
----- Izochróna dostupnosti autobusové zastávky - 5 minut	----- Izochróna dostupnosti autobusové zastávky - 8 minut
----- Pláno hygienické ochrany staveb	----- Ochranné pláno hřbitova
----- Bezpečnostní pláno plynovodu	----- Ochranné pláno venkovního vedení VNV/VN
----- Ochranné pláno produkčního	----- Pláno hygienické ochrany vodního zdroje - I. stupeň
----- Ochranné pláno nadregionálního biokoridoru	----- Pláno 50 m od hranice lesa
----- Panátní atom	----- Hranice evidované lokality ochrany přírody
----- Hranice významného krajinného prvku	----- Hranice přírodní rezervace nebo přírodní památky
----- Hranice evropsky významné lokality	----- Podobačské území (podle zákona o územní správě)
----- Skládka území	----- Nemovitá kulturní památka; kulturní hodnotný objekt
----- KTI, bojiště, památník	----- Nemovitá kulturní památka - budova
----- Hranice městské památkové zóny	----- Ochranné pláno NKP

M 1:5000

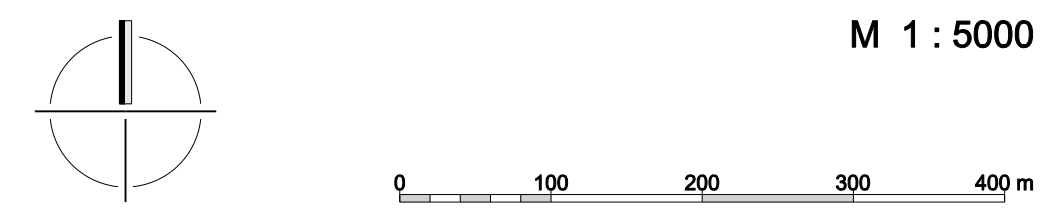

ODŮVODNĚNÍ ÚZEMNÍHO PLÁNU POČÁTKY

ZODPOVĚDNÝ PROJEKTANT

B2-1 KOORDINAČNÍ VÝKRES - OBLAST HEŘMANEC A LĚSKOVEC

PORIZOVATEL MĚSTSKÝ ÚŘAD PELHŘIMOV Odbor územního plánování Ing. arch. Jiří Marek	OBJEDNATEL MĚSTO POČÁTKY Patačského náměstí 1 584 01 Počátky IČO: 00248403 e-mail: mesto@poctaky.cz	ZHOTOVITEL DRUPOS PROJEKT, V.O.S. Průmyslová 260 584 01 Heřmanec IČO: 13980028 e-mail: drupos@drupos.cz	AUTORSKÝ KOLEKTIV Ing. arch. Martin Dobrák Ing. arch. Jiří Marek Ing. Miroslav Měla	ZAKÁZKA Č. 3 0 6 3 1 0 9 DATUM květen 2012
---	--	--	---	---