



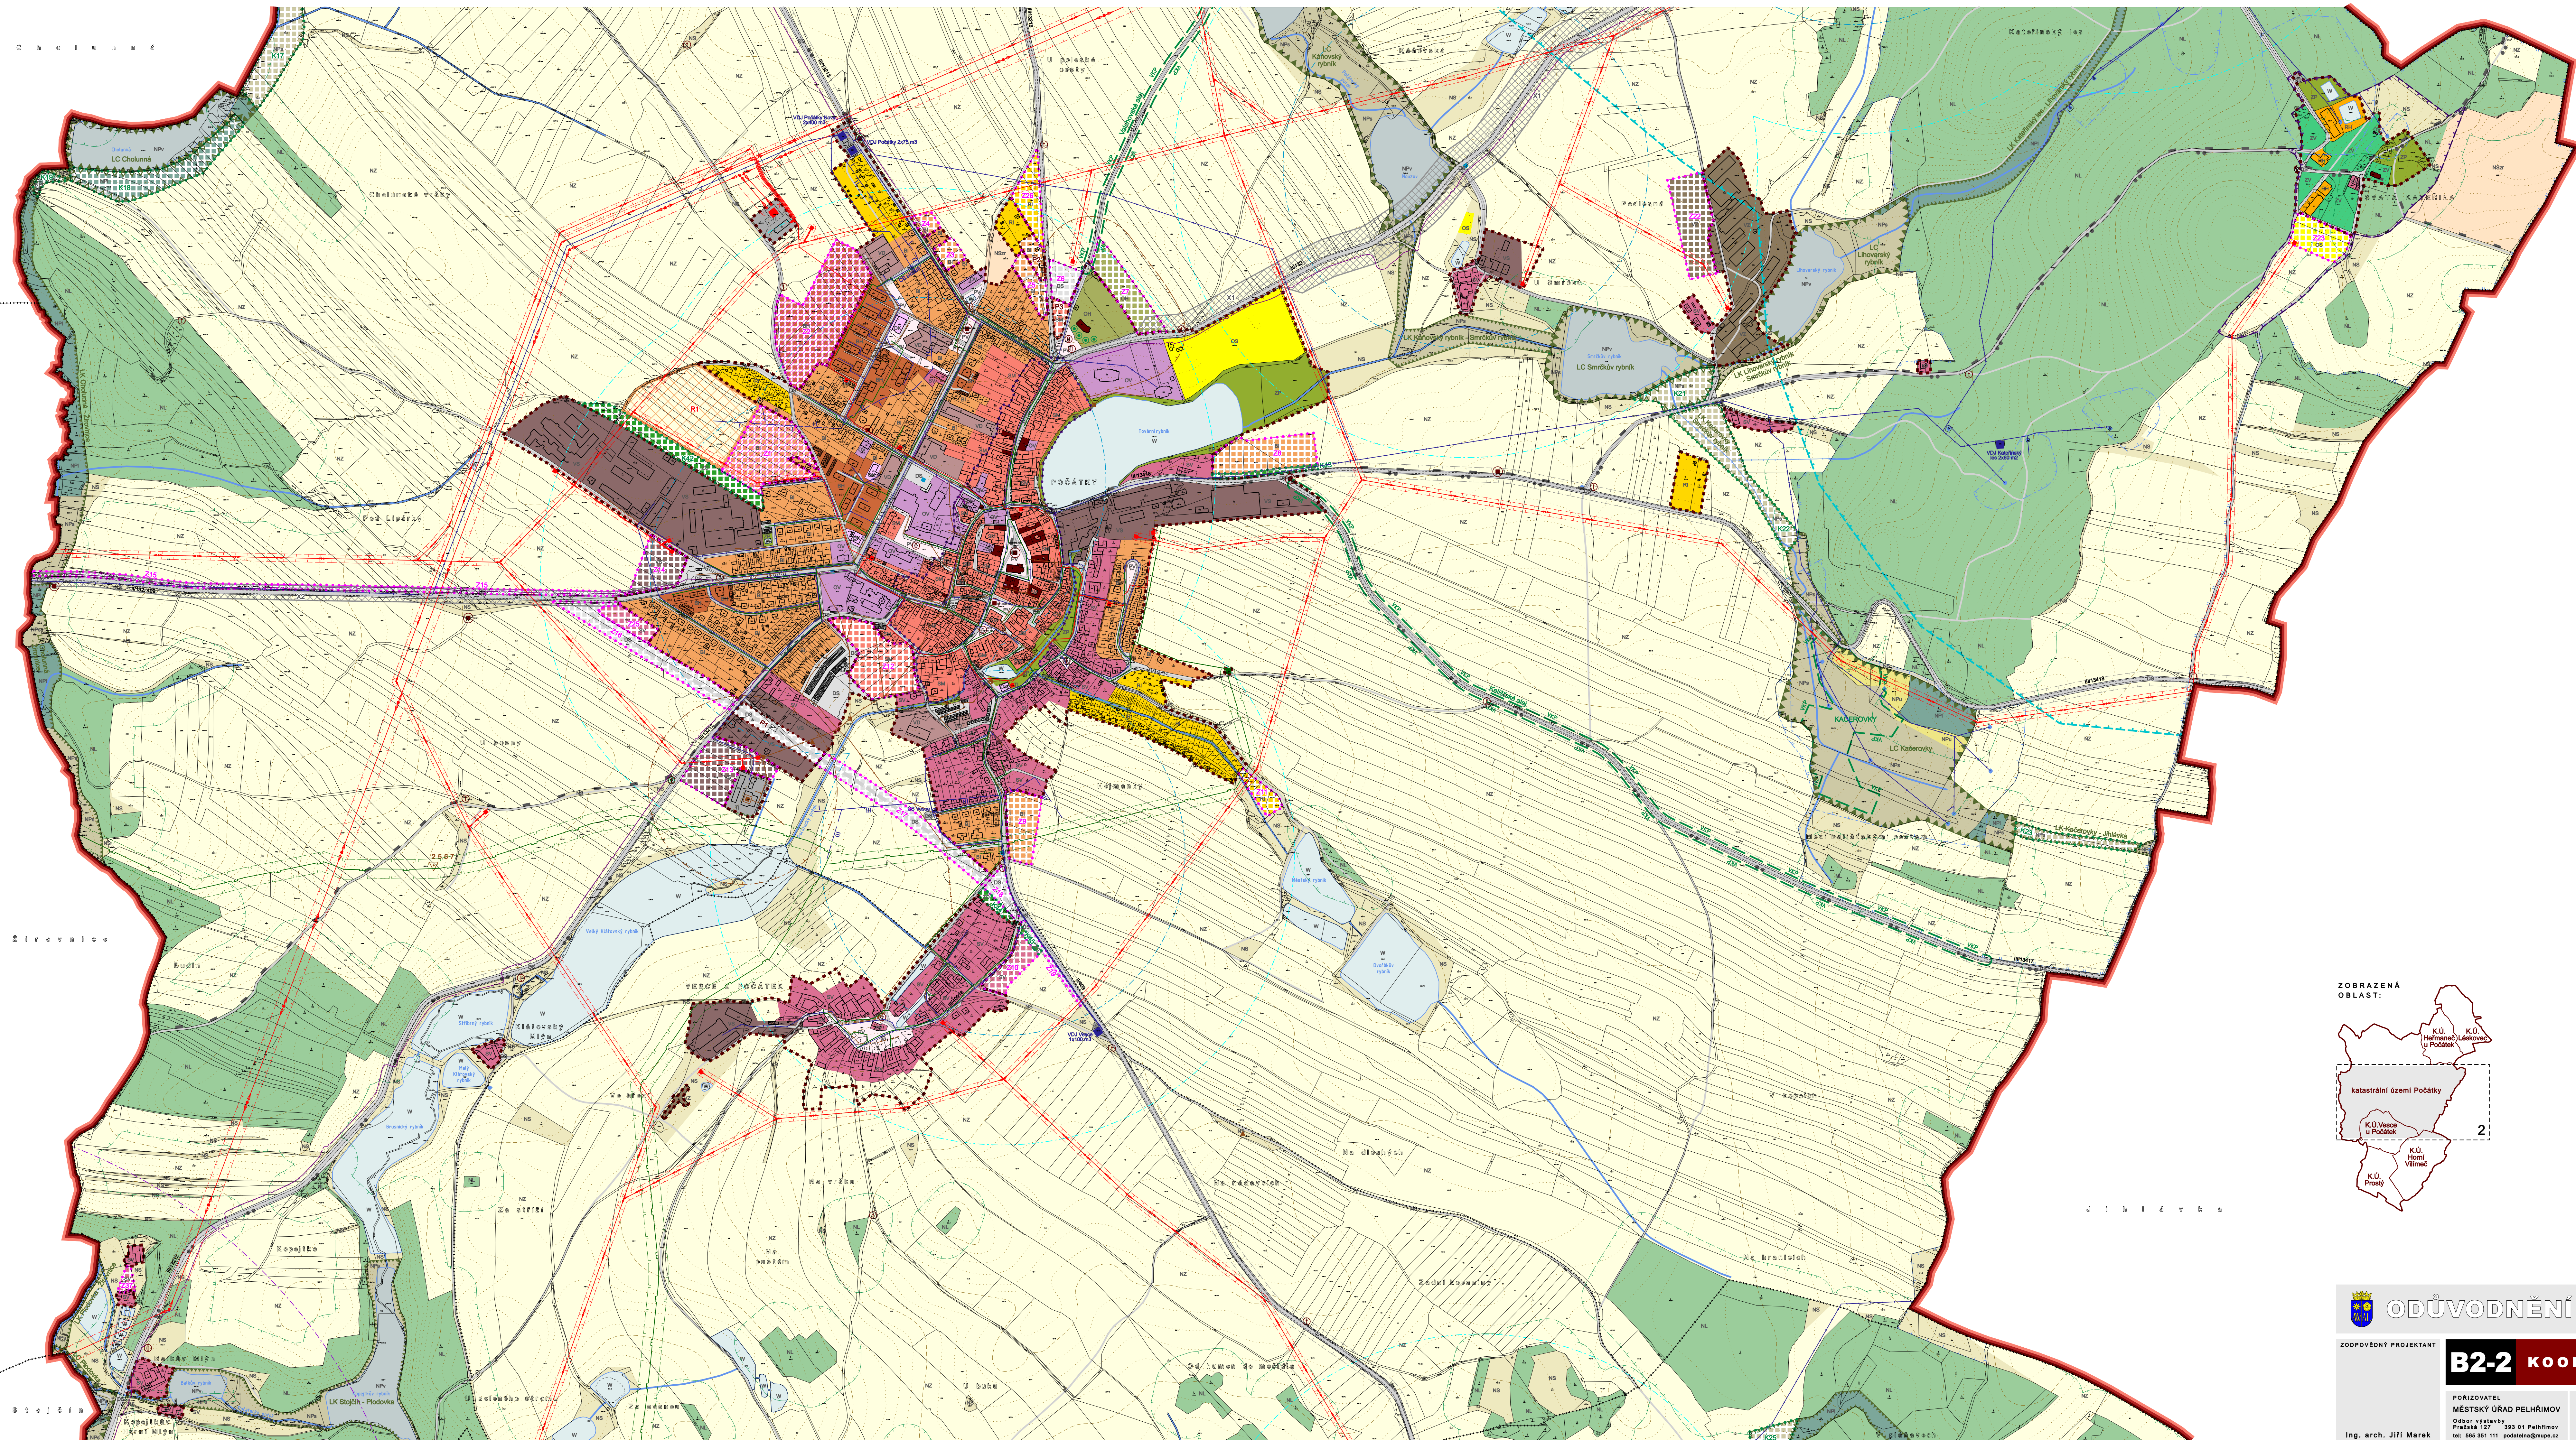

LEGENDA JE SOUČÁSTÍ VÝKRESU B2-1

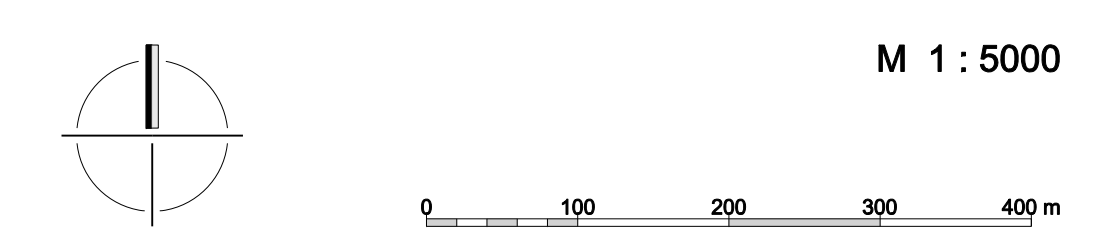



ODŮVODNĚNÍ ÚZEMNÍHO PLÁNU POČÁTKY

ZODPOVĚDNÝ PROJEKTANT

B2-2 KOORDINAČNÍ VÝKRES - OBLAST POČÁTKY

PORÍZOVATEL MĚSTSKÝ ÚŘAD PELHŘIMOV Odstr. výstavby Pražská 127 393 01 Pelhřimov tel: 565 301 111 poslatina@mupe.cz	OBJEDNATEL MĚSTO POČÁTKY Palackého náměstí 1 39464 Počátky IČO: 00245863 e-mail: mesto@pocatty.cz	ZHOTOVITEL DRUPOS PROJEKT, v.o.s. Příčná 280 580 01 Havlíčkův Brod IČO: 13580028 e-mail: drupos@iol.cz	AUTORSKÝ KOLEKTIV Ing. arch. Martin Dobias Petr Havel Ing. arch. Jiří Marek Ing. Miroslav Maza	ZAKÁZKA Č. 3 083 / 0 9 DATUM květen 2012
---	--	---	---	--

Ing. arch. Jiří Marek