
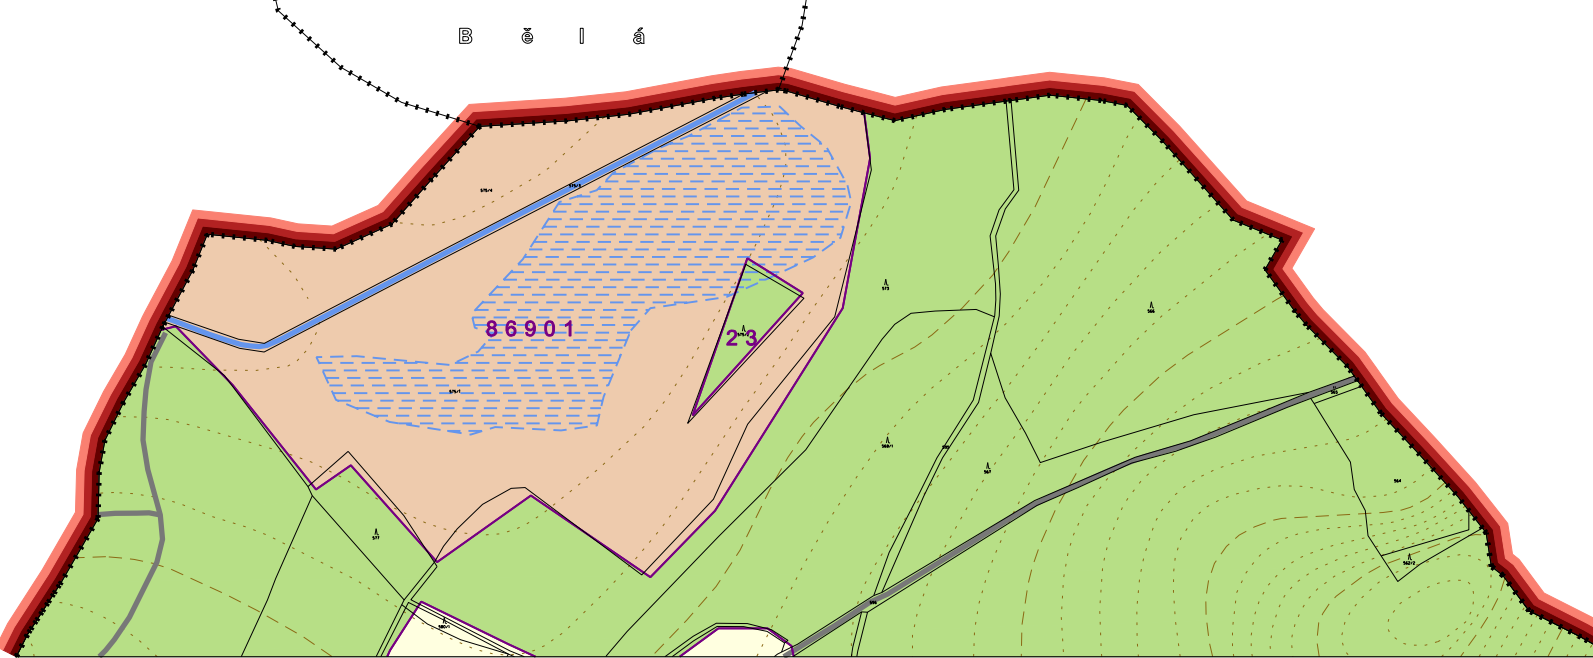
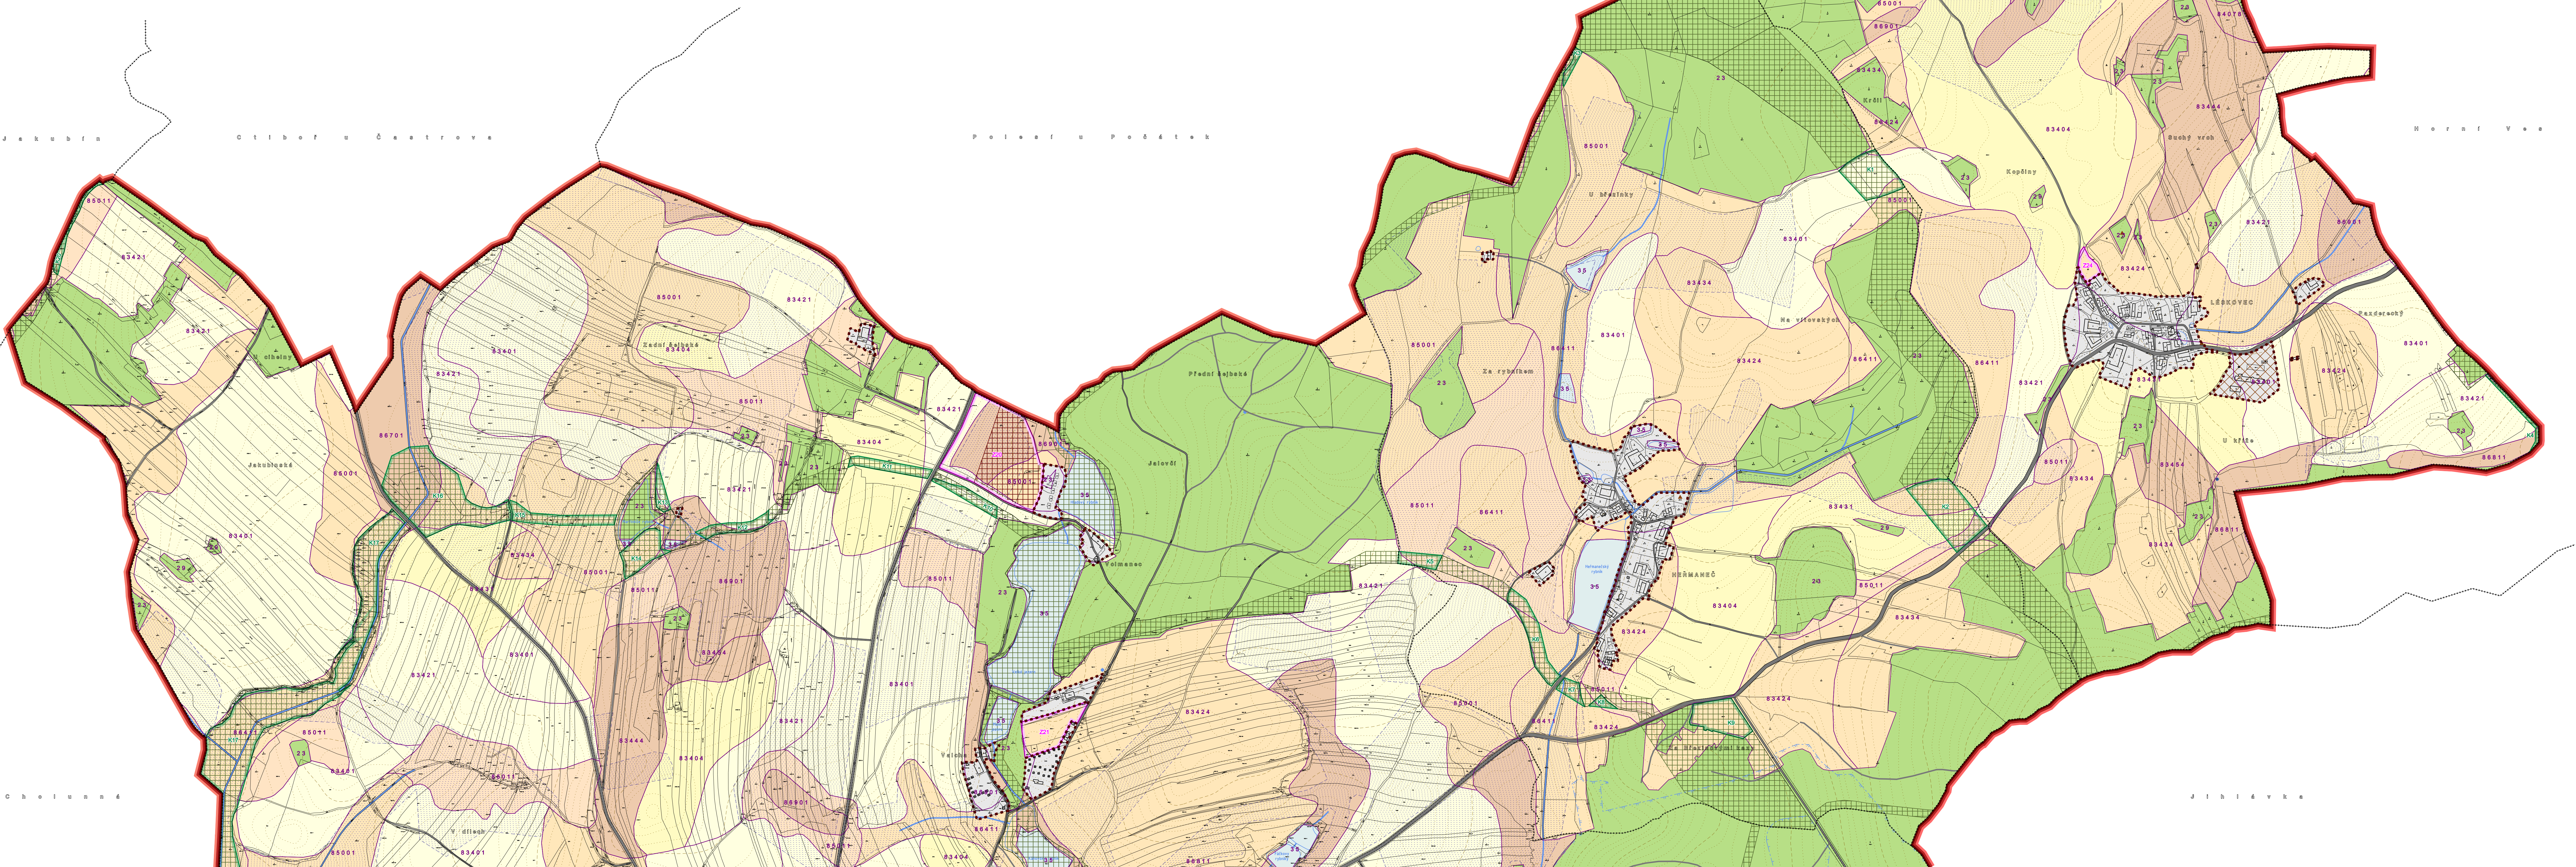


ZOBRAZENÁ OBLAST:

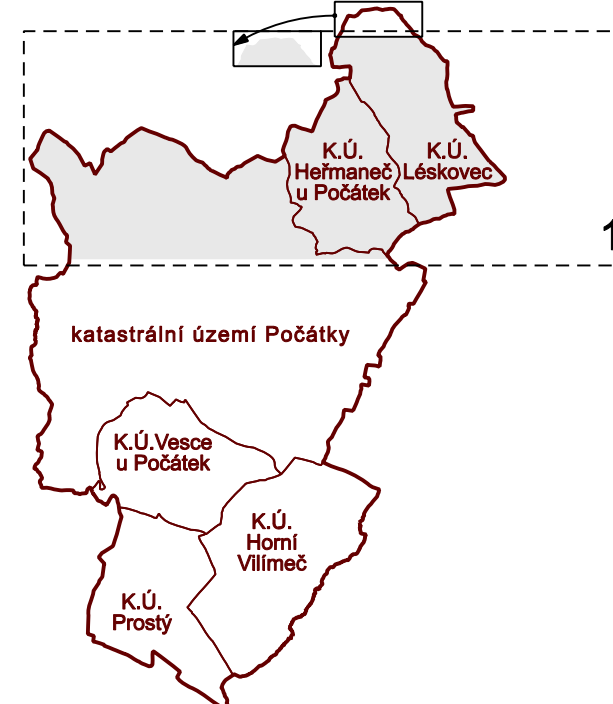

MAPOVÝ PODKLAD

- Hranice katastrálního území
- Hranice parcel
- Vnitřní kresba parcel
- Budovy
- Vrstevnice po 2 m, po 10 m
- Vodní tok
- Vodní plocha - břehovka
- Měkká
- Pramen, vodní zdroj

ČLENĚNÍ ÚZEMÍ

- Hranice řešeného území
- Hranice zastavěného území k 30.11.2009
- Zastavěné plochy, nezastavěné do katastru nemovitostí
- Plochy územního systému ekologické stability (biocentra a biokoridory)
- Plochy územního systému ekologické stability (interakční prvky)
- Maximální rozsah záboru ZPF z důvodu zastavění
- Maximální rozsah záboru ZPF z důvodu změny uspořádání krajiny

PORADÍ ZMĚN VE VYUŽITÍ ÚZEMÍ

- Jednotvárné označení etapizační řady (doplňné číselm pro pořadí etapizační)
- Plochy, pro které je stanoveno pořadí využití v první etapě
- Plochy, pro které je stanoveno pořadí využití ve druhé etapě

ZEMĚDĚLSKÁ VÝROBA

- Stávající areál zemědělské výroby

STAV PŮDNÍHO FONDU


- Hranice BPEJ
- 7.29.01 Kód BPEJ
- Meliorované území, číselník provedení
- Půdy 1.třídy ochrany
- Půdy 2.třídy ochrany
- Půdy 3.třídy ochrany
- Půdy 4.třídy ochrany
- Půdy 5.třídy ochrany
- Plochy LPF
- Vodní plochy

DOPRAVNÍ INFRASTRUKTURA

- Železnice
- Silnice I.třídy
- Silnice II.třídy
- Místní komunikace
- Účelové komunikace

VODNÍ HOSPODÁŘSTVÍ

- PHO vodního zdroje - I.stupeň
- PHO vodního zdroje - II.stupeň vnitřní

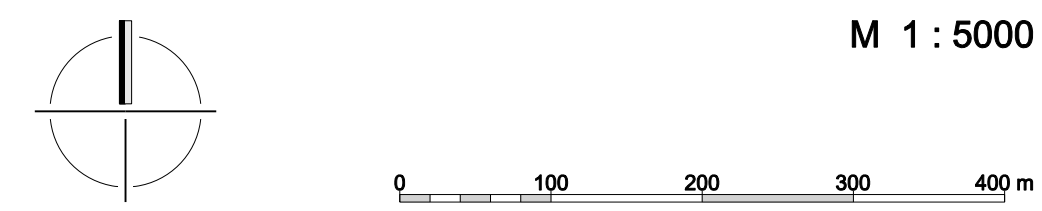

ODŮVODNĚNÍ ÚZEMNÍHO PLÁNU POČÁTKY

ZODPOVĚDNÝ PROJEKTANT

B4-1

VÝKRES PŘEDPOKLÁDANÝCH ZÁBORŮ PŮDNÍHO FONDU OBLAST HEŘMANEC A LÉSKOVCE

PORIZOVATEL
MĚSTSKÝ ÚŘAD PELHŘIMOV
Okres Pelhřimov
Příspěvková organizace
Ing. arch. Jiří Marek

OBJEDNATEL
MĚSTO POČÁTKY
Příspěvková organizace
Ing. arch. Jiří Marek

ZHOTOVITEL
DRUPOS PROJEKT, v.o.s.
Příspěvková organizace
Ing. arch. Jiří Marek

AUTORSKÝ KOLEKTIV
Ing. arch. Martin Dobák
Ing. arch. Jiří Marek
Ing. arch. Miroslav Mada

ZAKÁZKA Č.
3 0 6 3 0 9

DATUM
květen 2012