

MAPOVÝ PODKLAD

	Plochy sídel
	Plochy lesů
	Vodní plochy
	Vodní toky
	Pramen, vodní zdroj
	Vrstevnice po 10 m

ADMINISTRATIVNÍ HRANICE

	Hranice řešeného území
	Hranice kraje Vysočina
	Hranice obcí s rozšířenou působností
	Hranice samosprávných obcí
	Hranice katastrálních území

ZÁKLADNÍ OBČANSKÉ VYBAVENÍ PRO ŘEŠENÉ ÚZEMÍ

	Státní správa - ORP4
	Pošta, základní lékařská péče
	Mateřská škola, základní škola
	Fam. úřad, hřbitov

ÚZEMNÍ SYSTÉM EKOLOGICKÉ STABILITY

	Regionální biokoridor
	Regionální biocentrum
	Nadregionální biokoridor
	Nadregionální biocentrum
	Ochranné pásmo nadregionálního biokoridoru

CHRÁNĚNÁ ÚZEMÍ

	Významný krajinný prvek
	Přírodní rezervace nebo přírodní památka
	Lokalita Natura 2000

VODOHOSPODÁŘSKÉ LIMITY



	I.stupeň PHO vodního zdroje
	II.stupeň PHO vodního zdroje - vnitřní
	II.stupeň PHO vodního zdroje - vnější

DOPRAVNÍ INFRASTRUKTURA

Stav	Návrh	
		Železniční trať, nádraží
		Silnice I.třidy
		Silnice II.třidy
		Silnice III.třidy
		Místní komunikace

TECHNICKÁ INFRASTRUKTURA

Stav	Návrh	
		Vodovod regionální
		Vodojem, čerpací stanice, úprava vody
		Venkovní vedení VVN 110-400 kV
		Venkovní vedení VN 22 kV
		Rozvodna VVN nebo transformovna VVN/VN
		Plynovod VTL
		Jiný produktovod
		Ochranné pásmo produktovodů

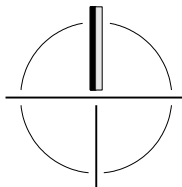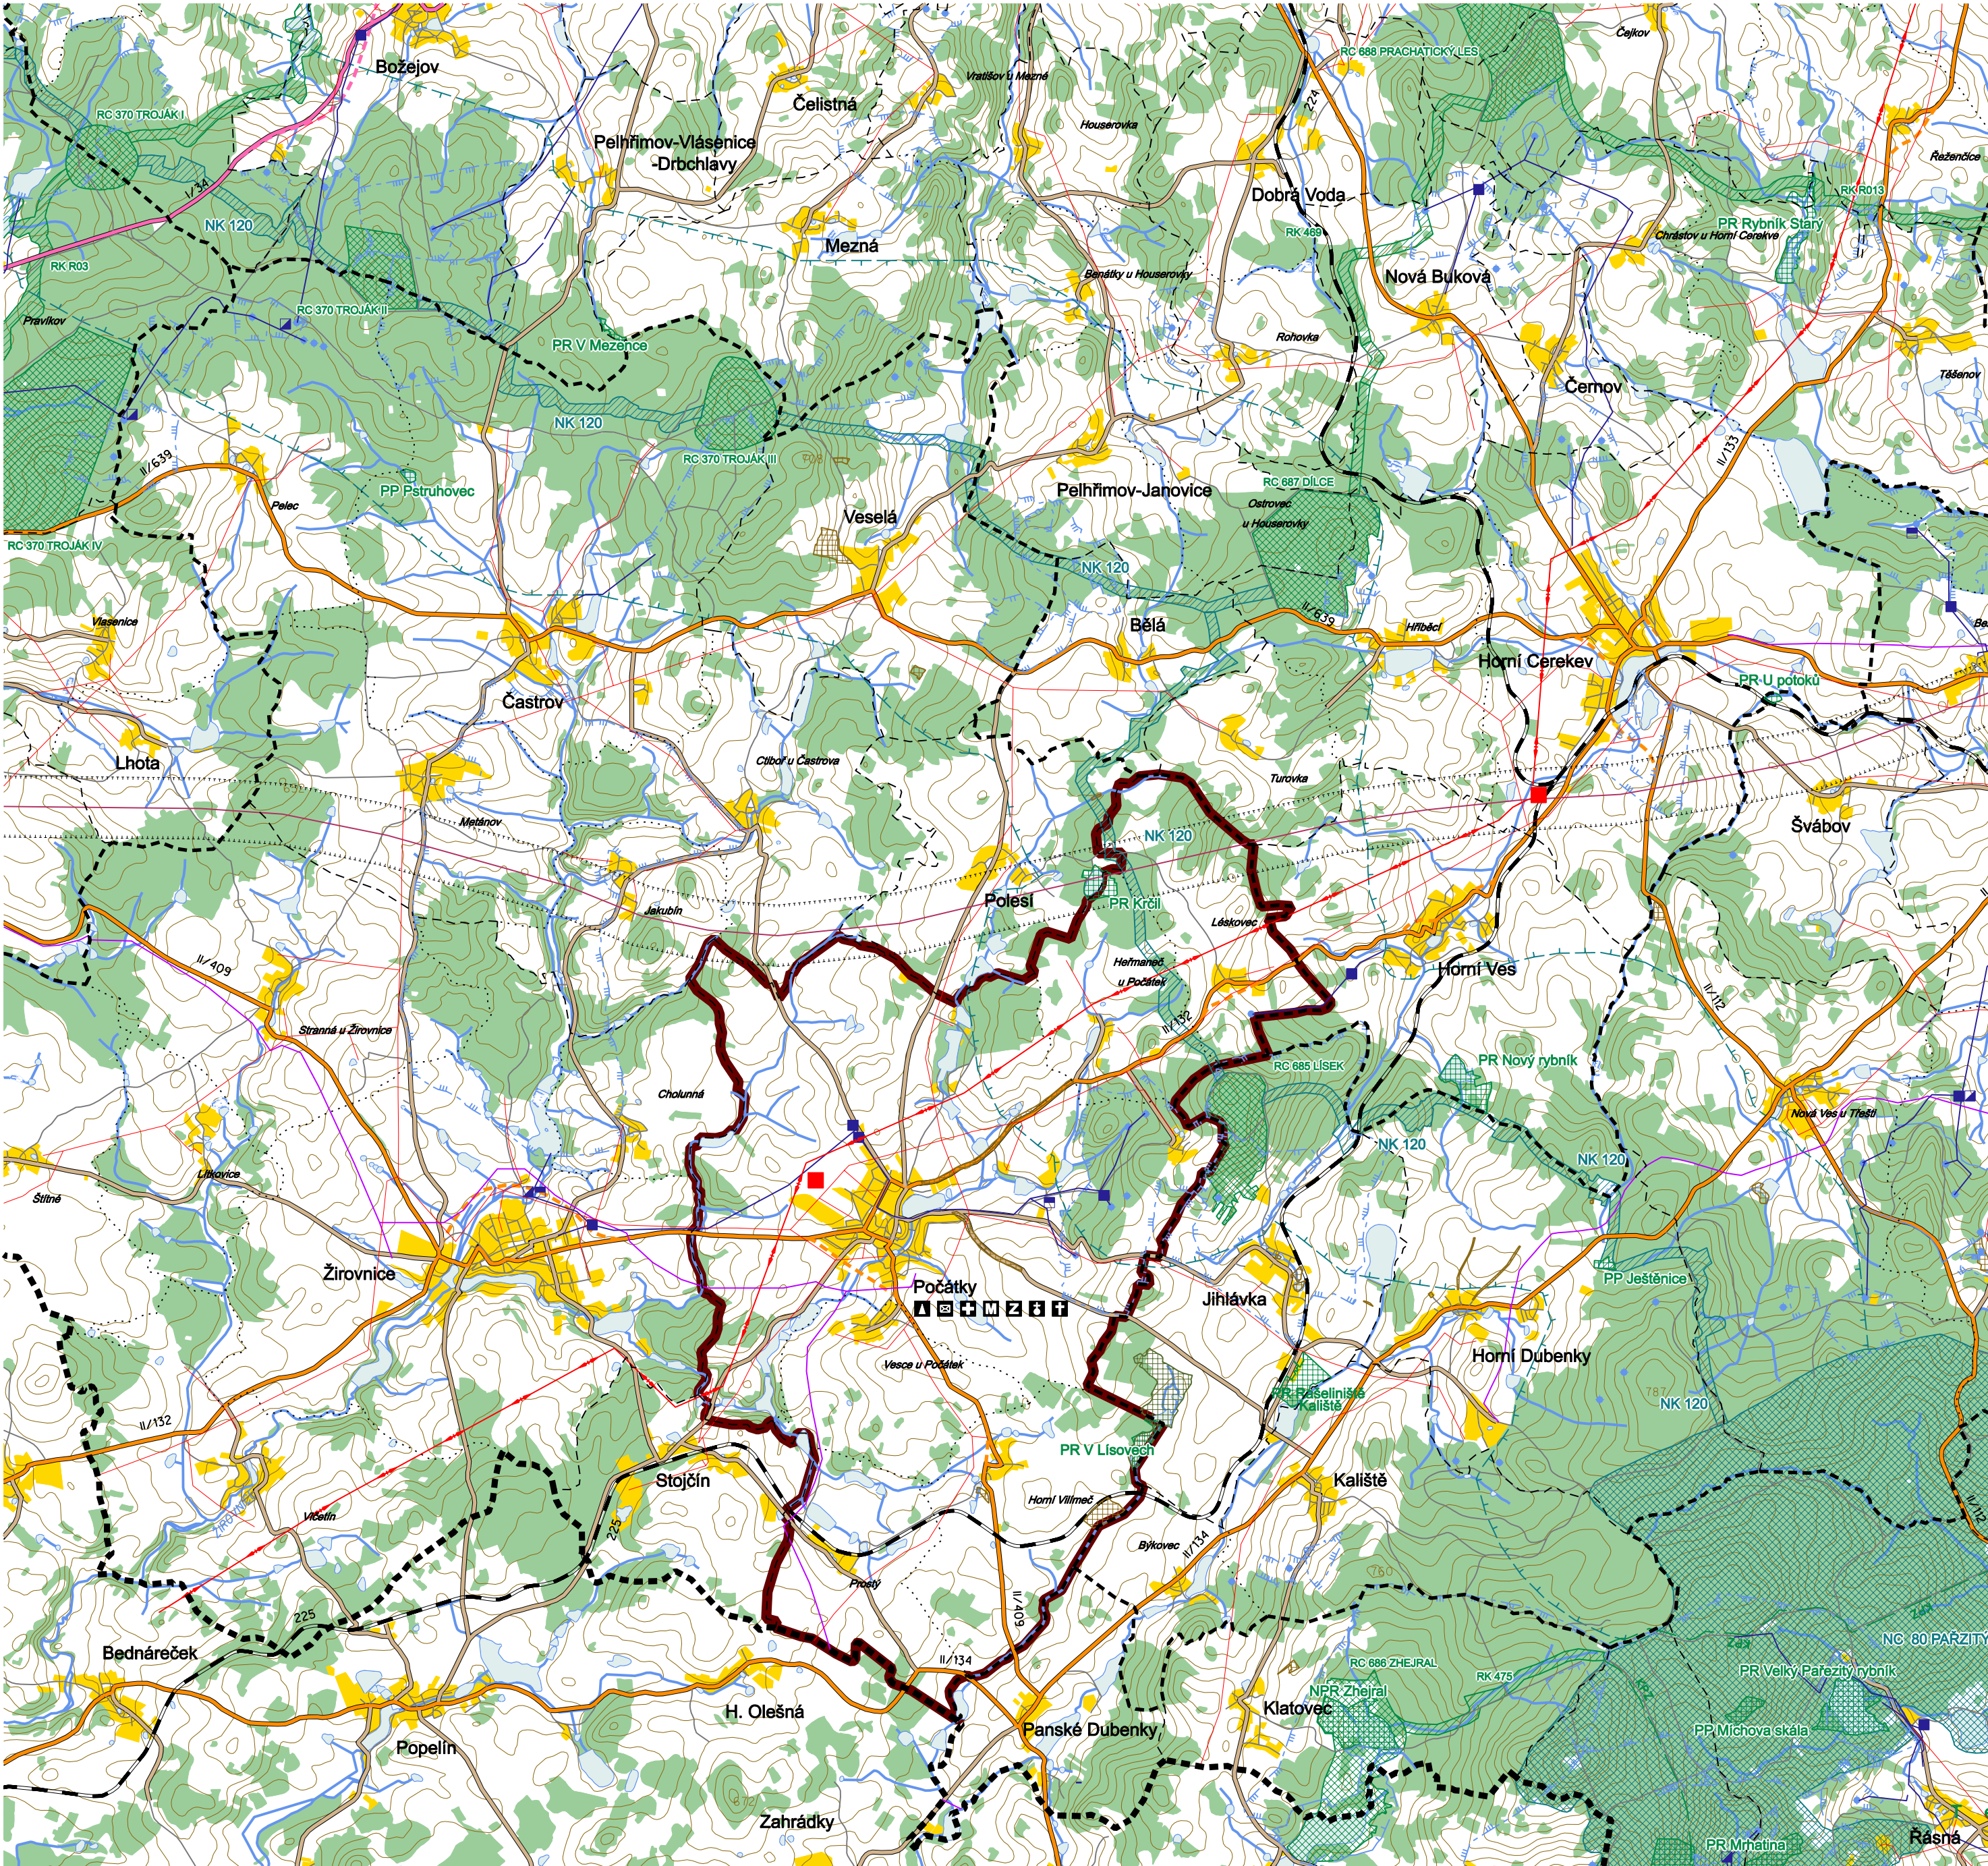

M 1 : 50000

0 1 2 3 4 km



ODŮVODNĚNÍ ÚZEMNÍHO PLÁNU POČÁTKY

ZODPOVĚDNÝ PROJEKTANT

B3

V Ý K R E S Š I R Š Í C H V Z T A H Ů

Ing. arch. Jiří Marek

POŘIZOVATEL
MĚSTSKÝ ÚŘAD PELHŘIMOV
Odbor výstavby
Pražská 127 393 01 Pelhřimov
tel: 565 351 111 podatelna@mupe.cz

OBJEDNATEL
MĚSTO POČÁTKY
Palackého náměstí 1
39464 Počátky
IČO: 00248843 e-mail: mesto@pocatky.cz

ZHOTOVITEL
DRUPOS PROJEKT, v.o.s.
Příčná 280
580 01 Havlíčkův Brod
IČO: 13585029 e-mail: drupos@iol.cz

AUTORSKÝ KOLEKTIV
Ing. arch. Martin Dobiáš
Petr Havel
Ing. arch. Jiří Marek
Ing. Miroslav Maša

ZAKÁZKA Č.
3 0 8 3 / 0 9
DATUM
červen 2010